società immobiliare bevilacqua boschi

variante
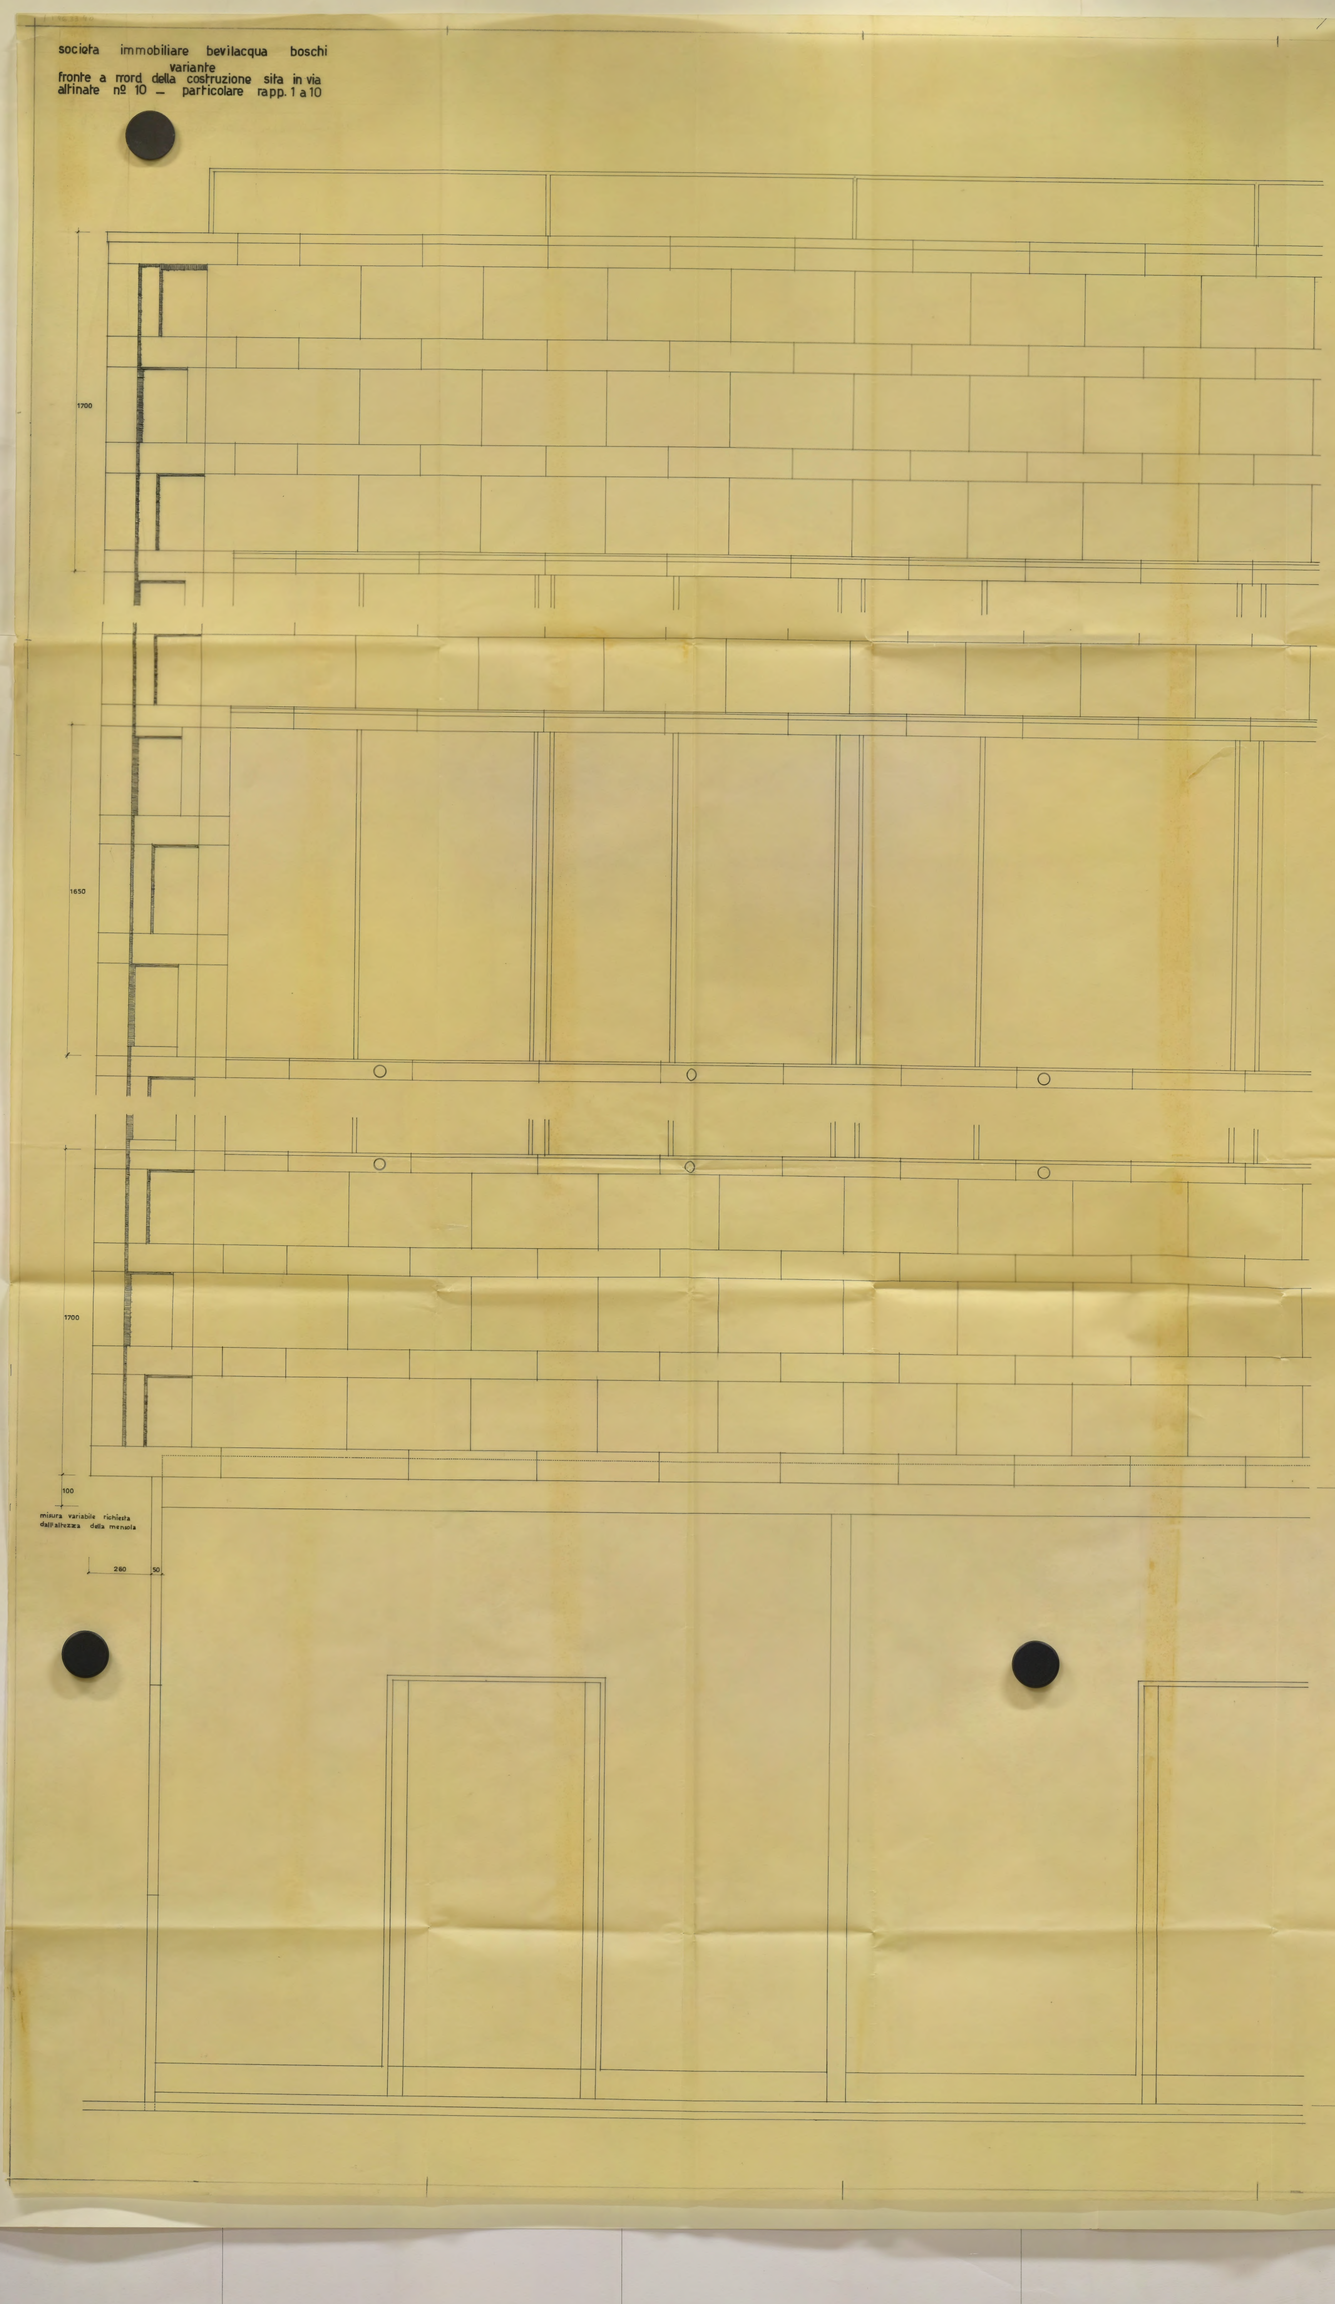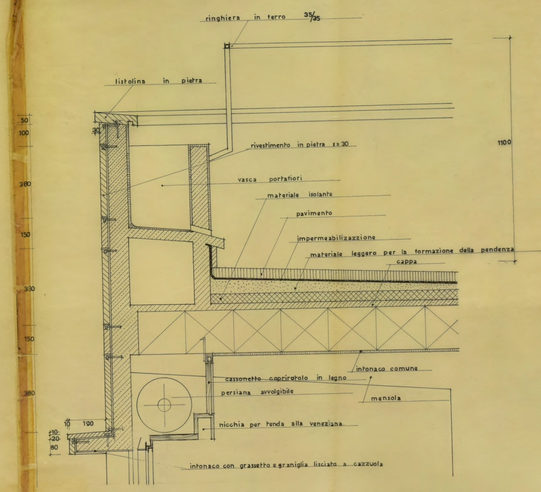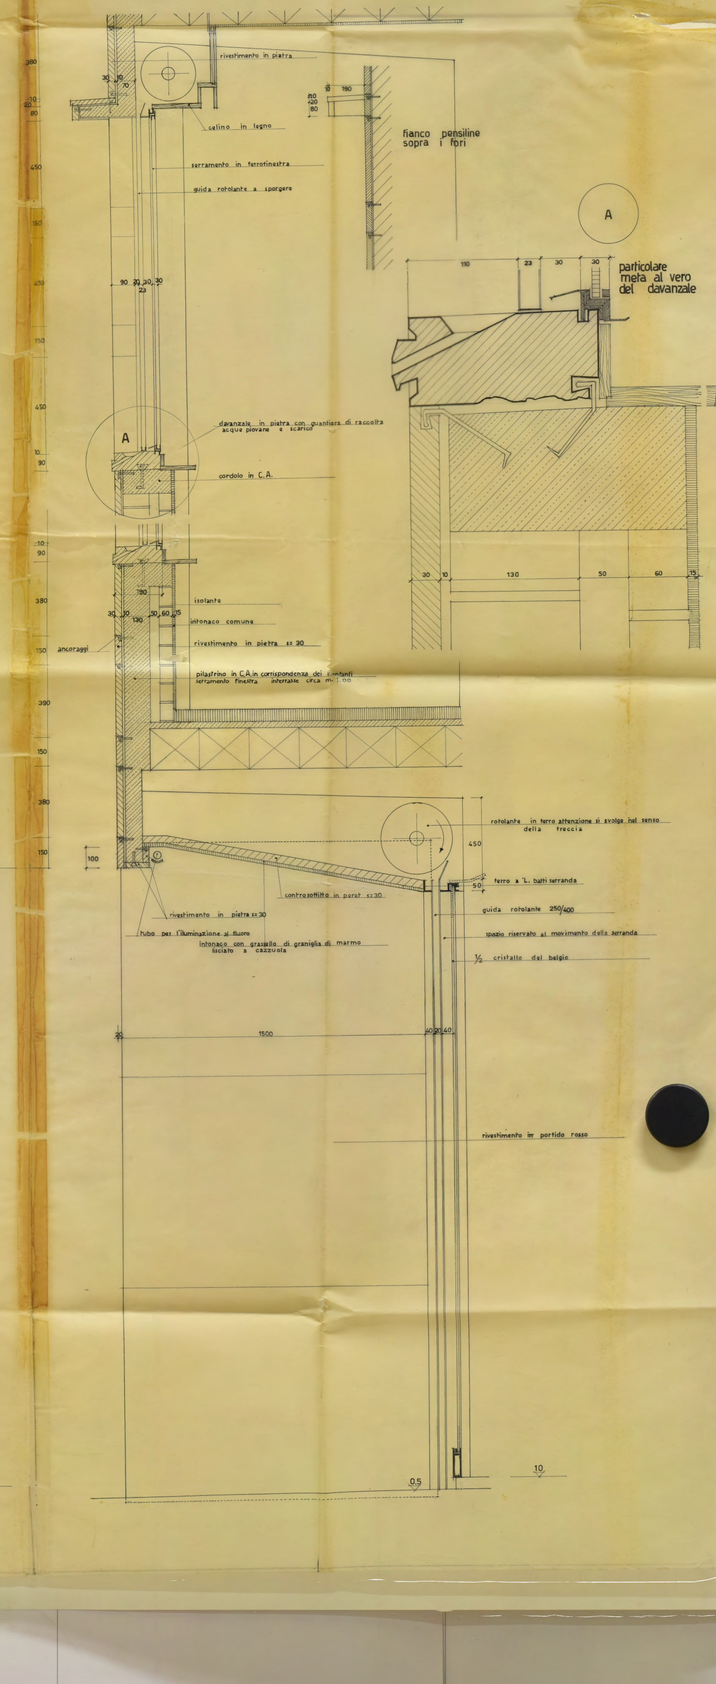
fronte a nord della costruzione sita in via altinate nº 10 — particolare rapp. 1 a 10